

Ressources matière

La première étape de notre étude consiste à identifier, spécifier, localiser et quantifier les ressources mobiliers existantes au sein du réseau Damart et mobilisable pour notre projet.

1. Parc magasin Damart
 - ↳ analyse du parc magasin Damart, identification des concepts de mobiliers et potentiel « refresh »
2. Identification des mobiliers « ressources » du projet « refresh »
 - ↳ étude d'un magasin « *type* » *au concept bien être 2*
3. Identification et localisation des magasins « ressources »
 - ↳ les magasins au concept bien-être 2 qui sont à rénover en 2019 et après
4. Identification des magasins susceptibles de bénéficier du programme « refresh »
 - ↳ dans les villes où notre emplacement n'est pas optimum ou le commerce pas stabilisé,...

Concept Louise
en cours de déploiement



Parc magasin



France

Concept Bien-être 2
amené à être renovés
au concept Louise



Autres



20



Refresh ?



15



zone caisse


Mobiliers type concept Bien-être 2 exemple du magasin de Rennes



zone PAP




muraux accessoires

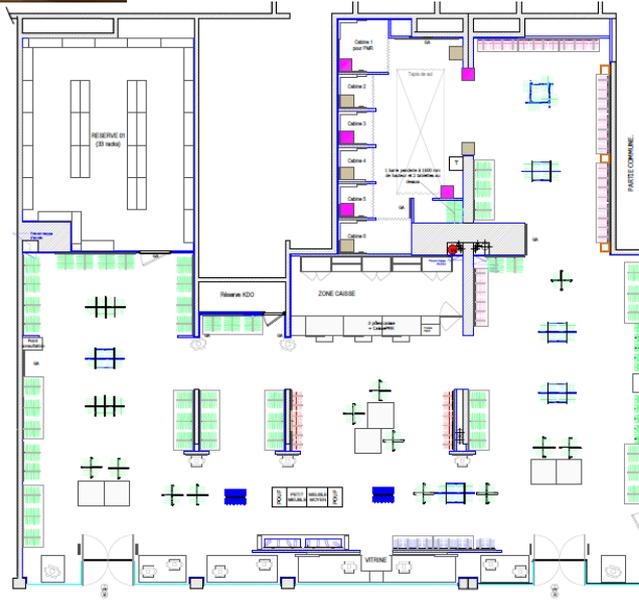

zone cabines



mural Thermolactyl

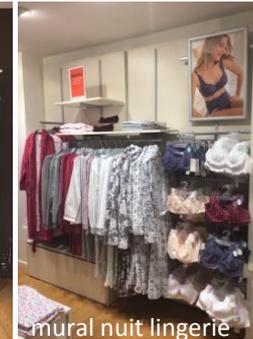

mural nuit lingerie



mural PAP



zone chaussant




centraux



Surface Total RDC : 320 m²
 Surface de Vente : 259 m²
 Capacité : 60 mls
 Mural : 45 mls
 Central : 16 mls

Magasins « ressources » & potentiels « refresh »

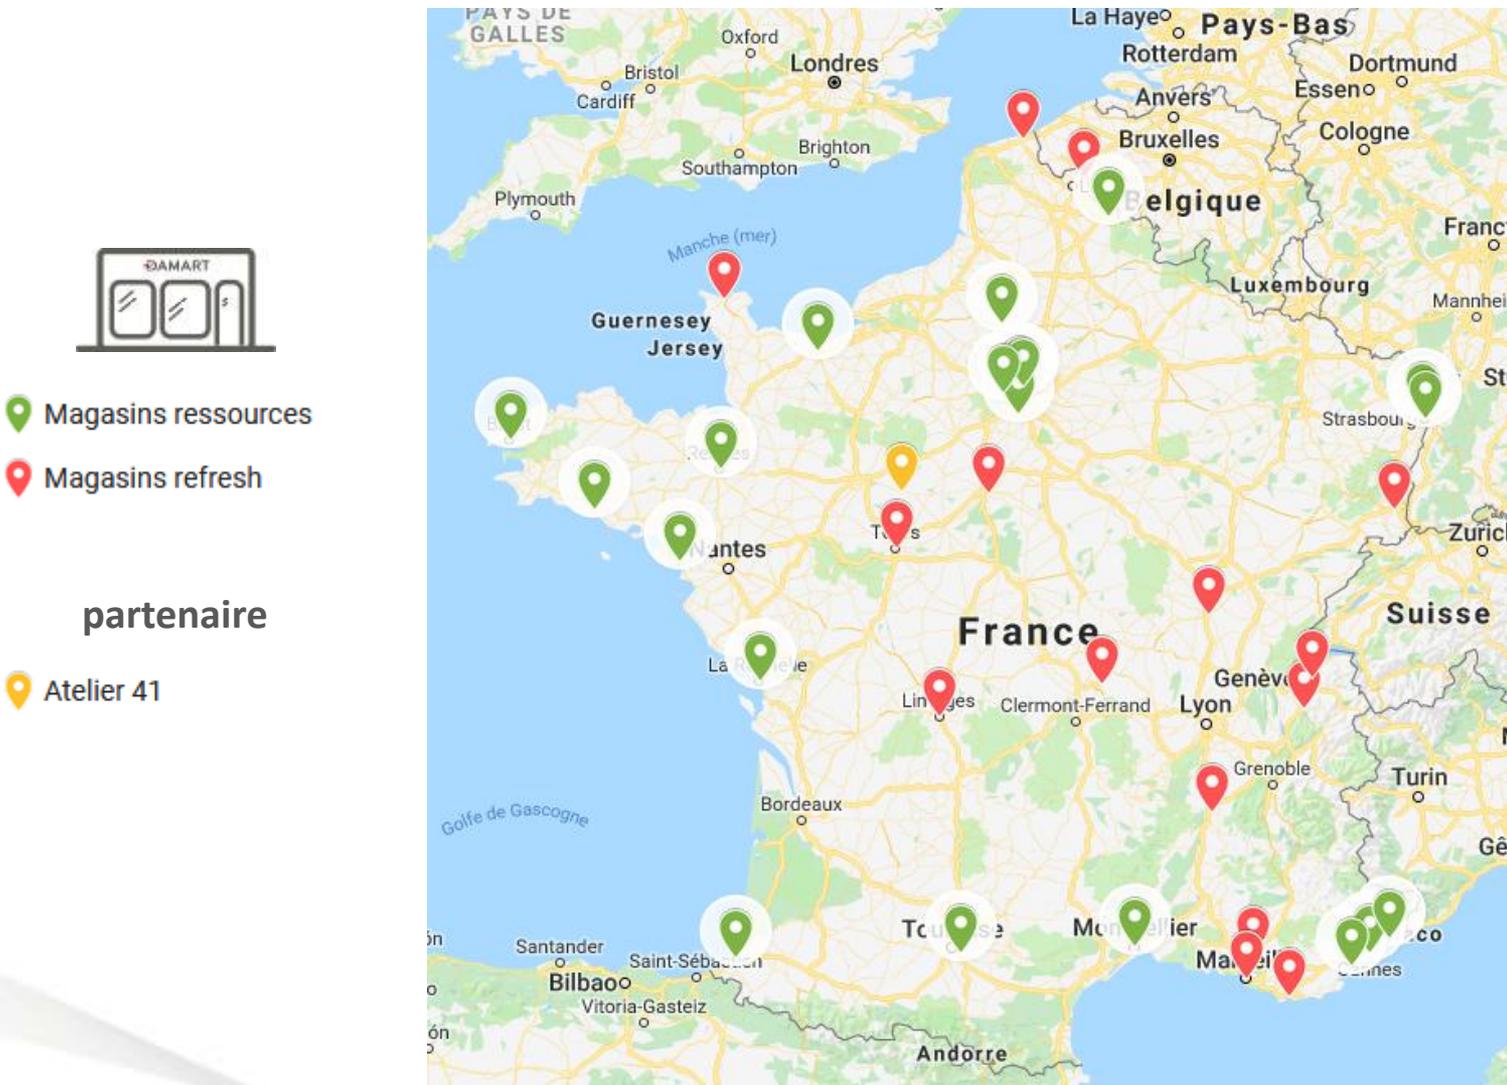

Etude technique mobiliers « ressources »


ZONE PAP



Mural PAP

Description

- panneaux en mélaminé de 19 mm avec les chants plaqués
- des crémaillères sont fixées sur la façade
- à l'arrière des panneaux sont visés 2 fileurs en mélaminés de 19 mm et des accroches métallique pour les poser au mur.
- éléments : tablettes en mélaminés de 19 mm avec les chants plaqués posées sur des consoles métalliques, accastillages des bras, des consoles et des barres de charges.

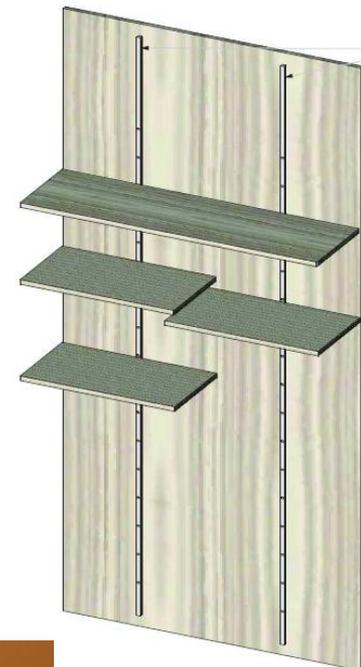

Consignes de dépose

Dépose des tablettes et de l'accastillage

- Contrôle de l'état, mettre au rebut les éléments défectueux
- Nettoyage des éléments
- Conditionnement

Dépose des panneaux muraux



- Démontage des panneaux du mur par dévêtissement (lever par le haut)
- Nettoyage des panneaux
- Conditionnement, prévoir protection entre panneaux faces crémaillères (mousse)
- Dévisser accroches métalliques (soyage) du mur
- Conditionnement



Panneaux muraux avec tablettes et accastillage



Accroche métallique au mur

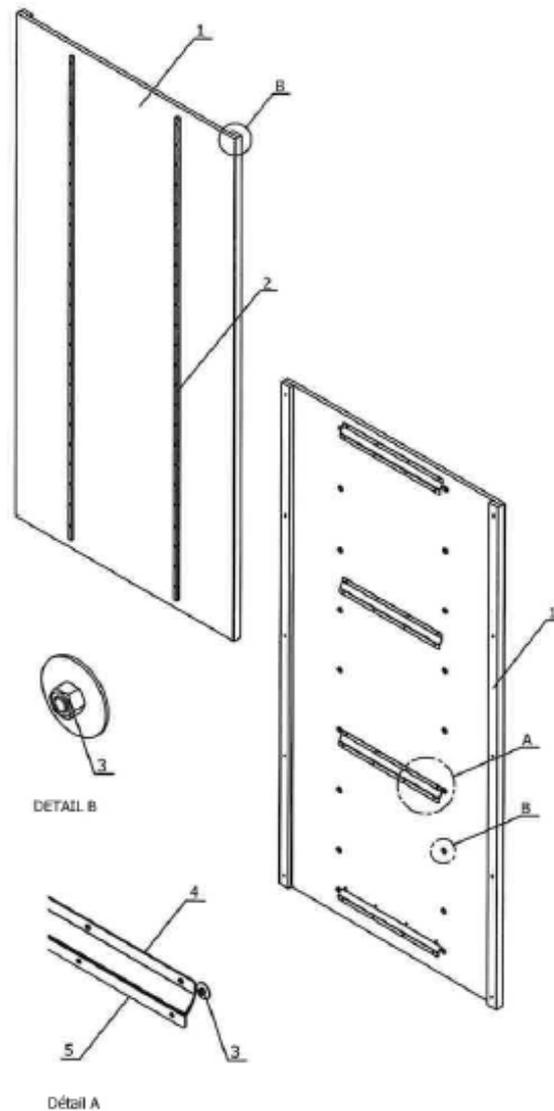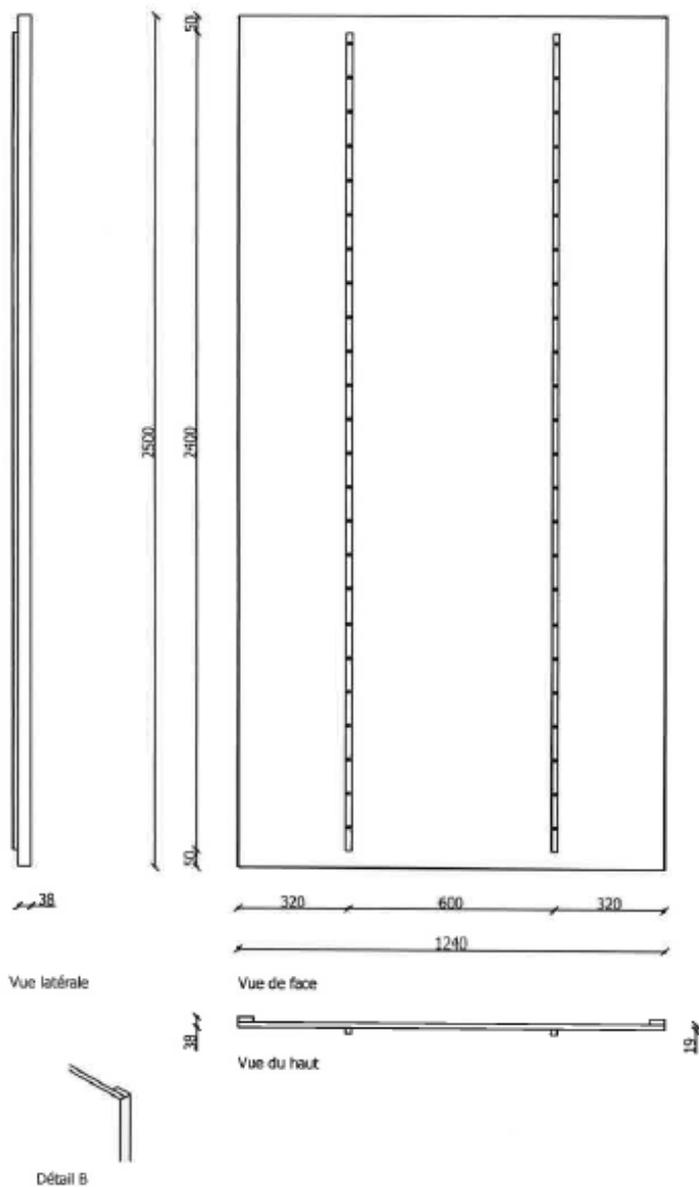

1.MURAL PAP Lg 1240

- 1.Panneau mélaminé ép 19mm Egger lin U222
- 2.Crémaillère Beam Visplay
- 3.Kit de fixation crémaillère (boulonnage, rondelle)
- 4.Fixation mural support fond bois électrozinguée 20/10
- 5.Clef accrochage fond bois électrozinguée 20/10

ZONE CHAUSSANT

Mural chaussant

Description

- 2 montants et une casquette en mélaminé formant une arche
- panneaux muraux en mélaminé de 19 mm avec crémaillères fixées sur la façade et accroches métallique à l'arrière pour les poser au mur
- éléments : tablettes en mélaminés de 19 mm avec les chants plaqués posés sur des consoles métalliques, accastillages des bras, des consoles et des barres de charges.
- en partie basse, un caisson chaussant sur roulettes avec un tiroir et un caisson sur roulette avec un miroir incliné.

Consignes de dépose

Dépose des tablettes, de l'accastillage et des tiroirs sur roulette

Contrôle de l'état, mettre au rebut les éléments défectueux

Nettoyage des éléments


Conditionnement

Dépose de l'arche


Démontage de la casquette visée par le haut

Démontage des montants (collés) et dévisser les cales de pose du mur

Nettoyage des éléments

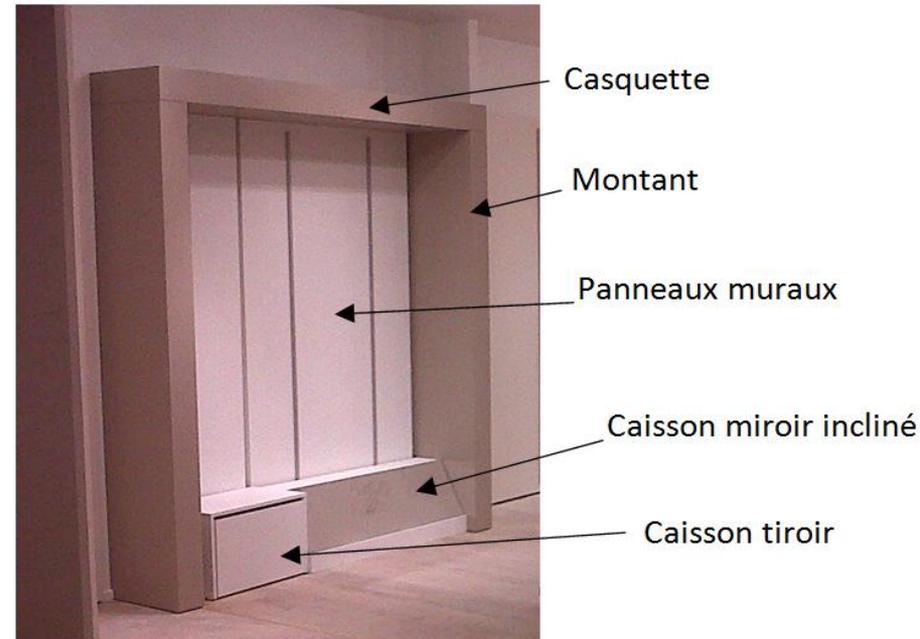


Arche chaussant

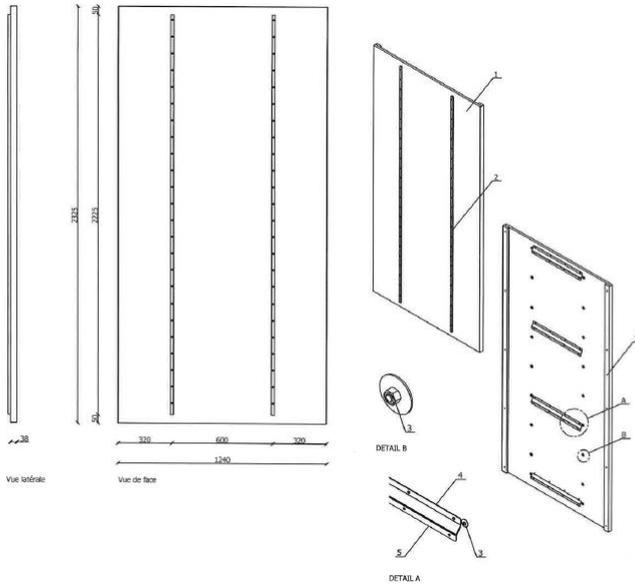


15.MURAL CHAUSSANT dans l'arche Lg 1240

- 1.Panneau mélaminé ép 19mm Egger kaolin W900S12
- 2.Crémaillère Beam Visplay
- 3.Kit de fixation crémaillère
- 4.Fixation mural support fond bois électrosculpté 20/10
- 5.Clef accrochage fond bois électrosculpté 20/10

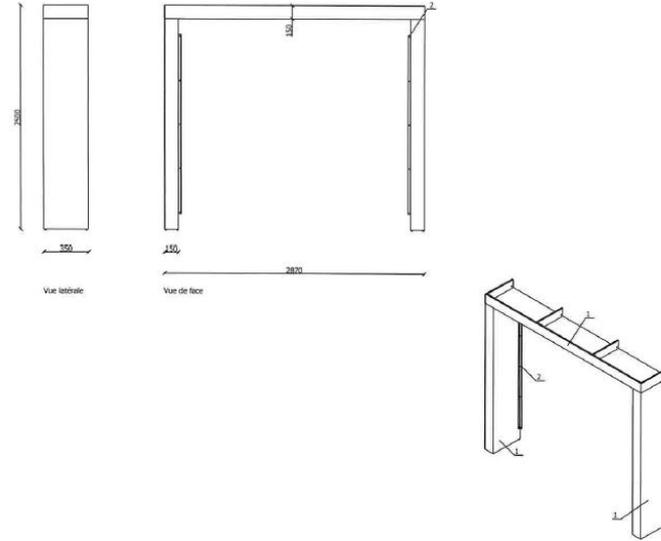



14.ARCHÉ UNIVERS CHAUSSANT

- 1.Panneau stratifié, ép 21mm, Egger H3389 Chêne naturel clair
- 2.Cornière fixation Arche, 5 points de fixation

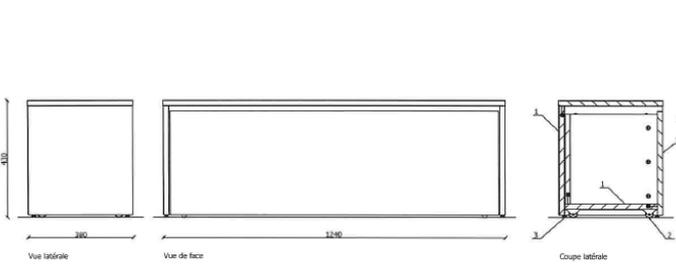


18.TIROIR SUR ROULETTES UNIVERS CHAUSSANT

- 1.Panneau mélaminé, ép 19mm Egger Kaolin W900 S12
- 2.Roulettes diam. 30
- 3.Mini vis à rainures réglables

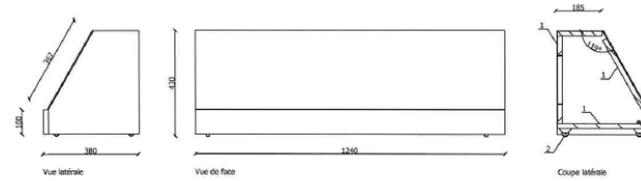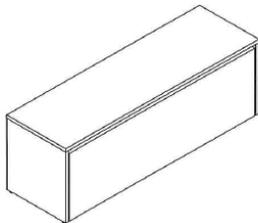

19.MIROIR SUR ROULETTES UNIVERS CHAUSSANT

- 1.Panneau Mélaminé ép 19mm Egger Kaolin W900 S12
- 2.Roulettes, diam.30
- 3.Miroir ép.4mm

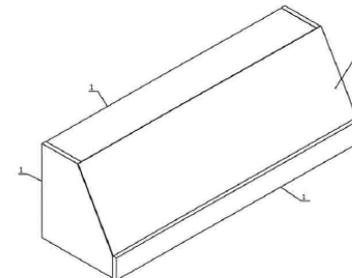


ZONE SOUS-VETEMENTS



Mural thermolactyl

Description

- panneaux en mélaminé de 19 mm avec les chants plaqués
- des crémaillères sont fixées sur la façade
- 2 fileurs en mélaminés de 19 mm et des accroches métallique sont vissés à l'arrière des panneaux pour les poser au mur
- Éléments : tablettes en mélaminés de 19 mm avec une retombée en façade de 80 mm, chants plaqués posée sur des consoles métalliques, accastillages des bras, des consoles et des barres de charges.

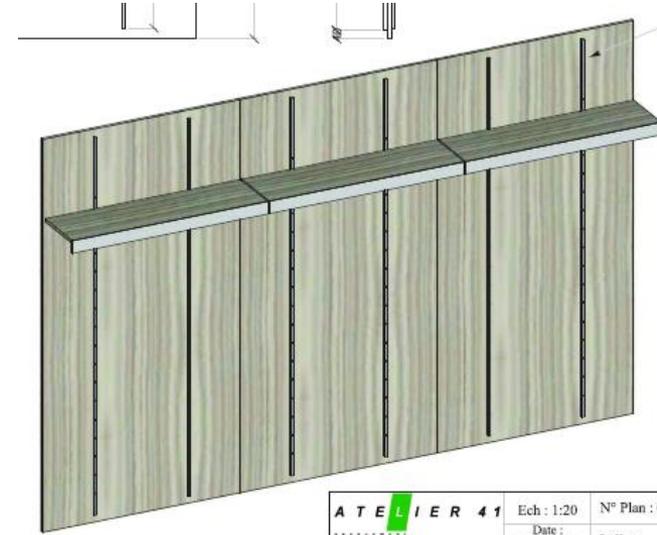


Consignes de dépose

Dépose des tablettes et de l'accastillage




- Contrôle de l'état, mettre au rebut les éléments défectueux
- Nettoyage des éléments
- Conditionnement

Dépose des panneaux muraux

- Démontage des panneaux du mur par dévêtissement (lever par le haut)
- Nettoyage des panneaux
- Conditionnement, prévoir protection entre panneaux faces crémaillères (mousse)
- Dévisser accroches métalliques (soyage) du mur
- Conditionnement

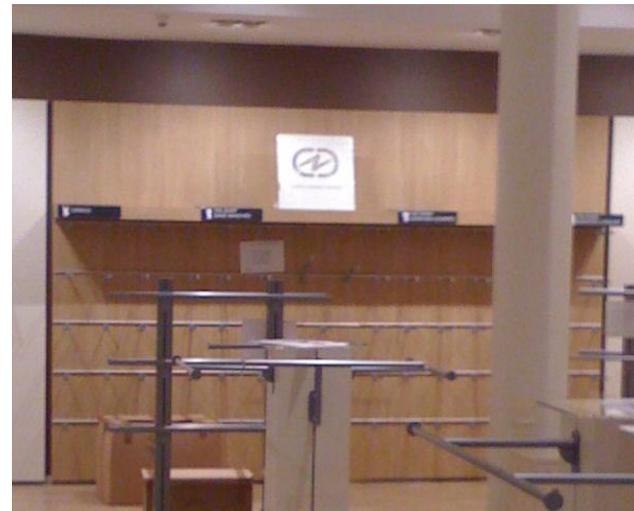

Panneaux muraux thermolactyl

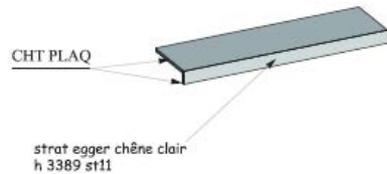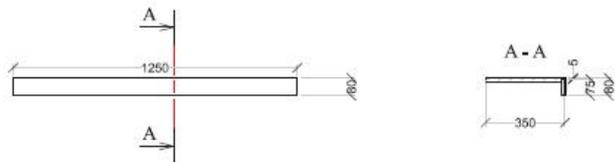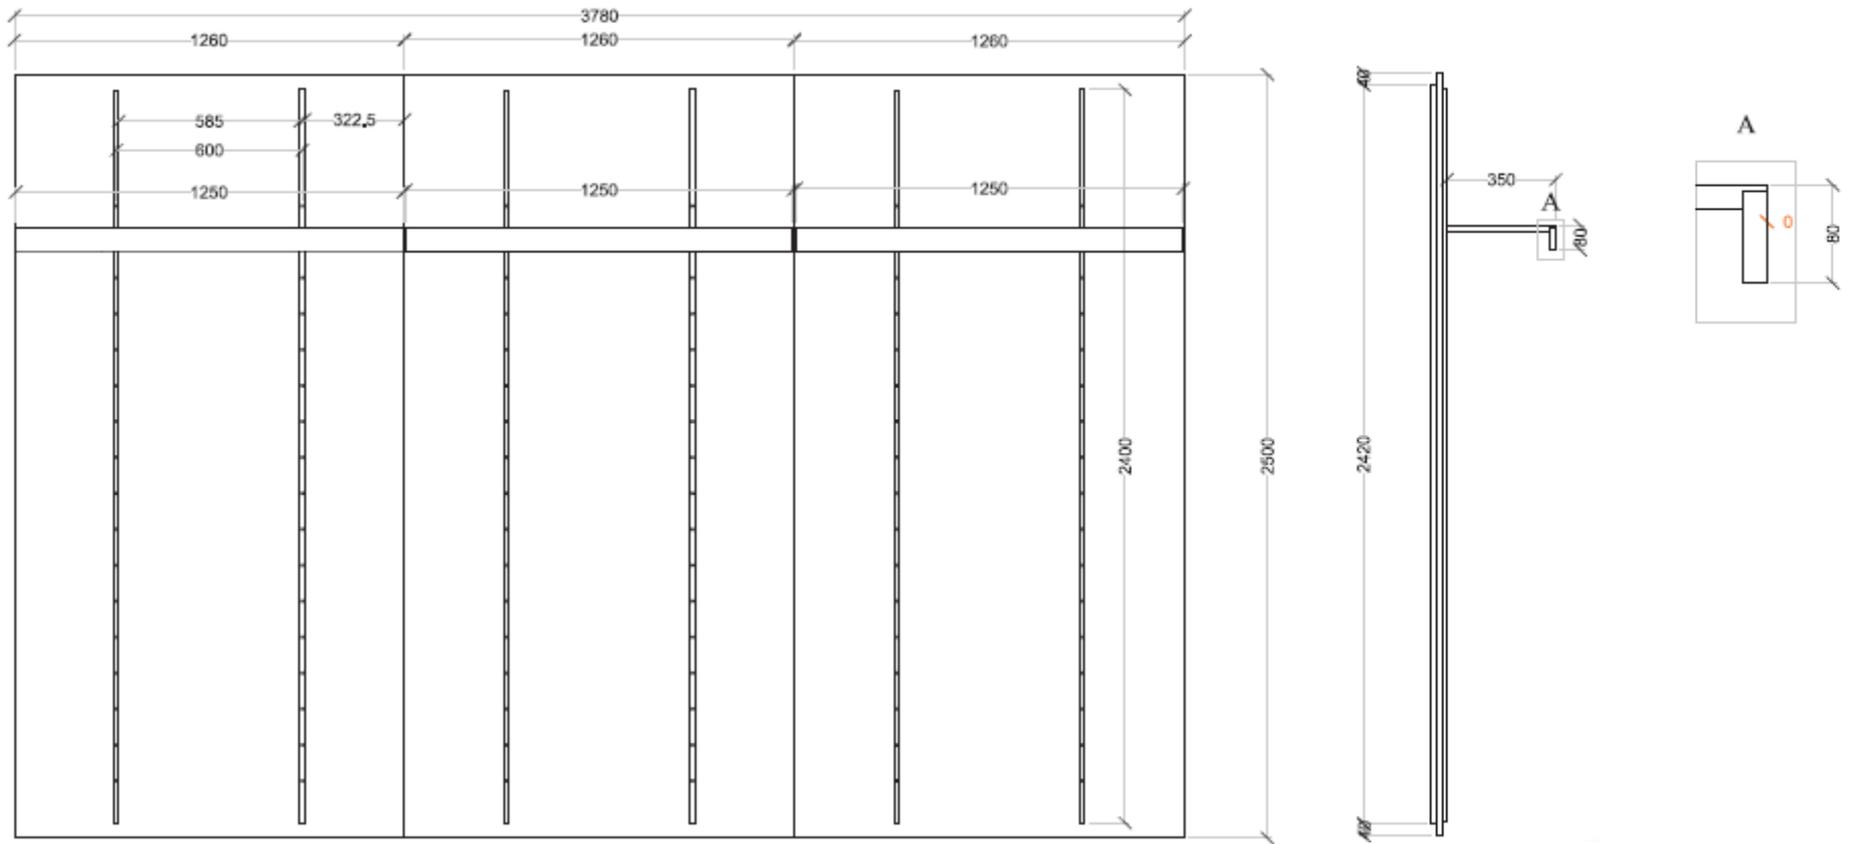

A T E L I E R 4 1 Z.I de la Pocherie - 72120 St CALAIS Tél : 02 43 631 641 Fax : 02 43 631 647	Ech : 1:20	N° Plan : 01	Affaire : Damart	Désignation : - mural sous vêtement
	Date : 13/06/2012	Indice :	-	
	Par : L.V		Réf affaire :	
Format: A3	Ce plan est la propriété d'atelier 41, il ne peut être reproduit sans son autorisation			

ZONE LINGERIE



Mural lingerie

Description

- panneaux en mélaminé de 19 mm avec les chants plaqués,
- des crémaillères sont fixées sur la façade
- 2 fileurs en mélaminés de 19 mm et des accroches métalliques sont vissés à l'arrière des panneaux pour les poser au mur
- éléments : tablettes en mélaminés de 19 mm avec les chants plaqués posées sur des consoles métalliques, accastillages des bras, des consoles et des barres de charges.
- en partie basse, un caisson lingerie sur roulettes avec un tiroir.



Panneaux muraux lingerie

Consignes de dépose

Dépose des tablettes, de l'accastillage et des tiroirs sur roulette

Contrôle de l'état, mettre au rebut les éléments défectueux

Nettoyage des éléments

Conditionnement

Dépose des panneaux muraux



Démontage des panneaux du mur par dévêtissement (lever par le haut)

Nettoyage des panneaux

Conditionnement, prévoir protection entre panneaux faces crémaillères (mousse)

Dévisser accroches métalliques (soyage) du mur

Conditionnement

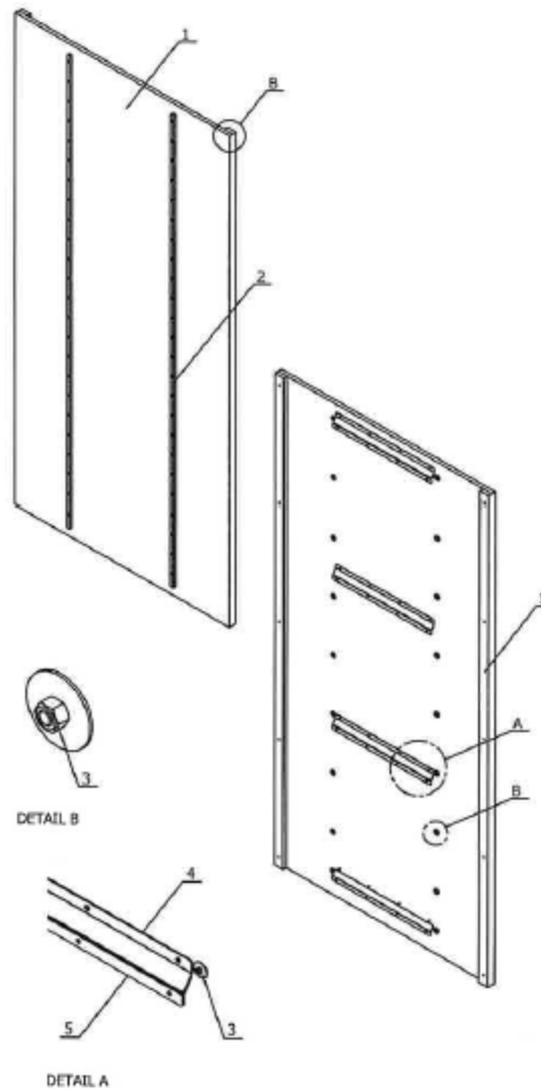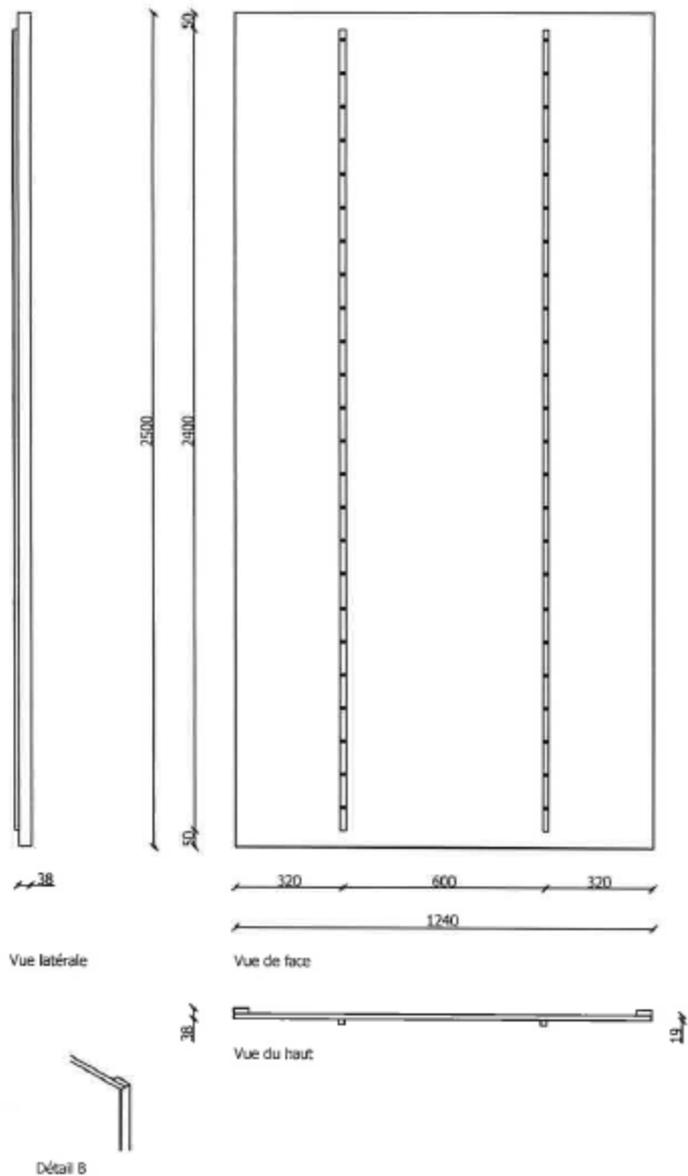

6.MURAL CORSETERIE Lg 1240

- 1.Panneau mélaminé ép 19mm Egger Lin U222
- 2.Crémaillère Beam Visplay
- 3.Kit de fixation crémaillère (boulonnage, rondelle)
- 4.Fixation mural support fond bois électrozinguée 20/10
- 5.Clef accrochage fond bois électrozinguée 20/10

ZONE CABINE



Description

- cadre stratifié de 40mm chêne naturel clair
- panneau stratifié de 21mm chêne naturel clair
- miroirs avec cadre mélaminé
- patère acier diam. 55
- pouf
- barre de charge pour la cabine PMR
- rideaux avec le tube et les naissances du tube.



Consignes de dépose

Dépose des éléments de la cabine

- Démontage des miroirs de la cloison par dévêtissement (lever par le haut)
- Dévisser les patères et la barre de charge PMR de la cloison
- Dépose des rideaux des cabines, démonter le tube en dévissant la naissance de son embase et dévisser l'embase de la cloison.
- Contrôle de l'état, mettre au rebut les éléments défectueux
- Nettoyage des éléments
- Conditionnement





Ensemble cabine d'essayage

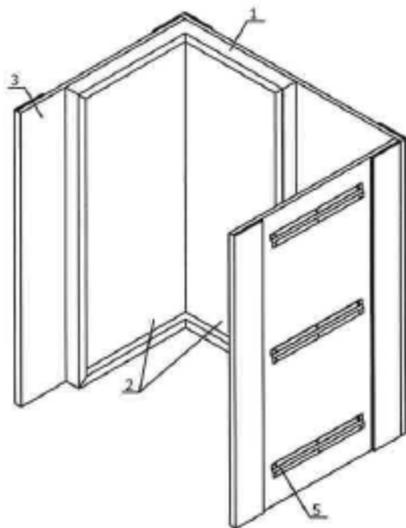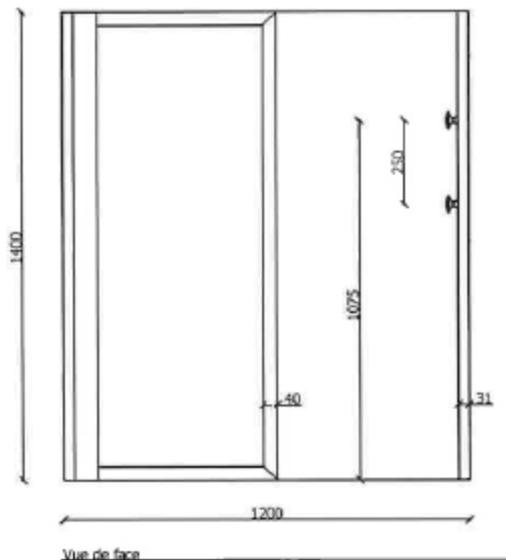


33.INTERIEUR CABINE

- 1.Cadre stratifié, ép 40mm Egger H3389 Chêne naturel clair
- 2.Miroir
- 3.Panneau stratifié, ép 21mm Egger H3389 Chêne naturel clair
- 4.Patère acier, diam 55 RAL 4010 et RAL 7006
- 5.Clef électrozingué $\varnothing 6$ fixation mural

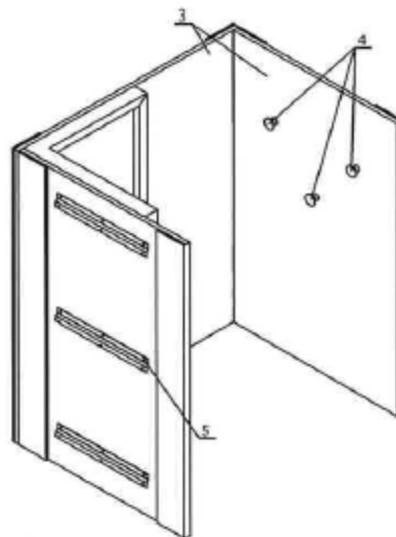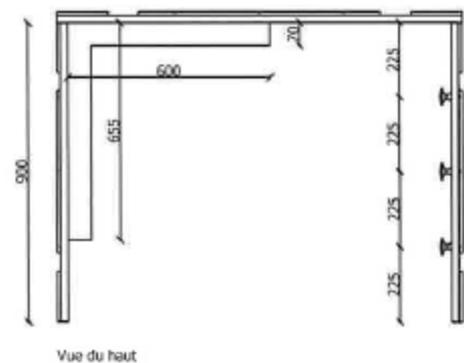


Fixé à 475mm du sol

DAMART

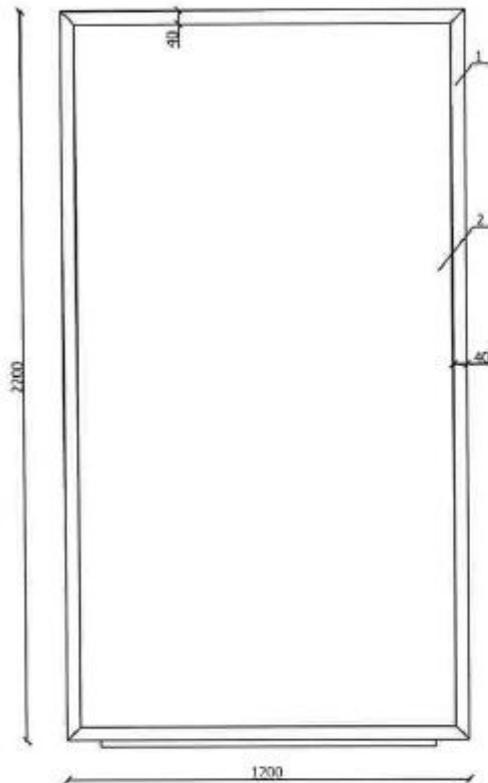


Vue de face

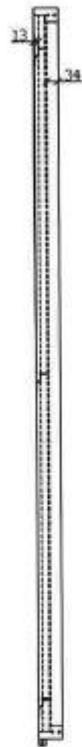

Vue latérale



Vue du haut

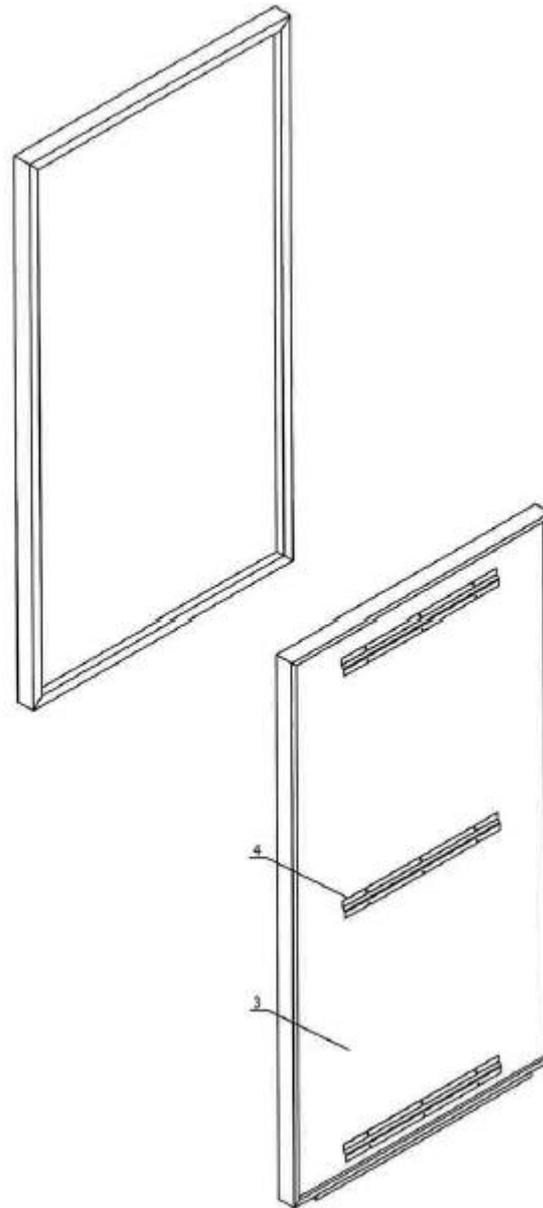

37.MIROIR CABINE 2200X1200

1.Cadre stratifié, ép 40mm, Egger H3389 Chêne naturel clair

2.Miroir, ép 4mm

3.Panneau mélaminé, ép 19mm, Blanc Eco

4.Clef électrocinqué $\frac{23}{34}$ fixation miroir

ZONE VITRINE

Description

-ensemble de cadres en panneaux mélaminés fixés par accroches métallique et d'étagères en panneaux mélaminés formant des boîtes sans fond, posées sans fixation.

Consignes de dépose

Dépose des cadres vitrine


Démontage des cadres entre eux et du mur par dévêtissement (lever par le haut)

Contrôle de l'état, mettre au rebut les éléments défectueux

Dévisser accroches métalliques du mur

Nettoyage des éléments

Conditionnement

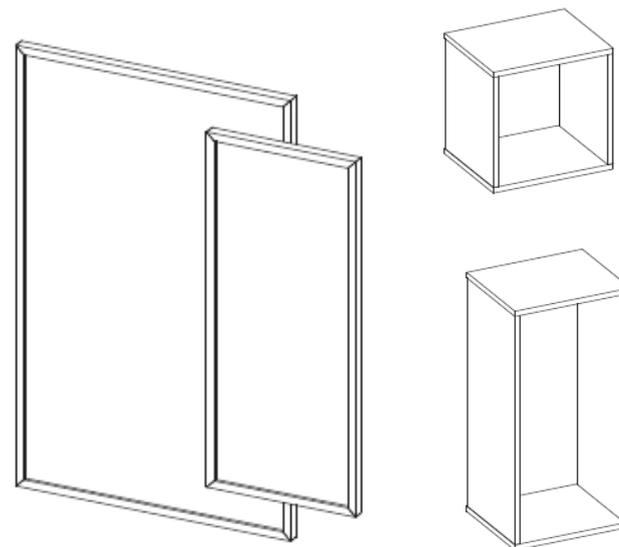

SURFACE DE VENTE

Description

-cadres visuels muraux

-cadres miroir.

Consignes de dépose

Dépose des cadres

Démontage des cadres visuels et des cadres miroirs des murs par dévêtissement (lever par le haut)

Nettoyage des panneaux


Conditionnement, prévoir protection entre panneaux faces crémaillères (mousse)


Dévisser accroches métalliques du mur

Conditionnement






Miroir

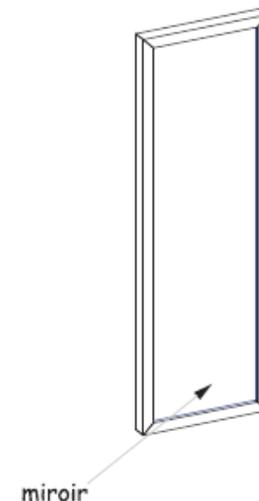

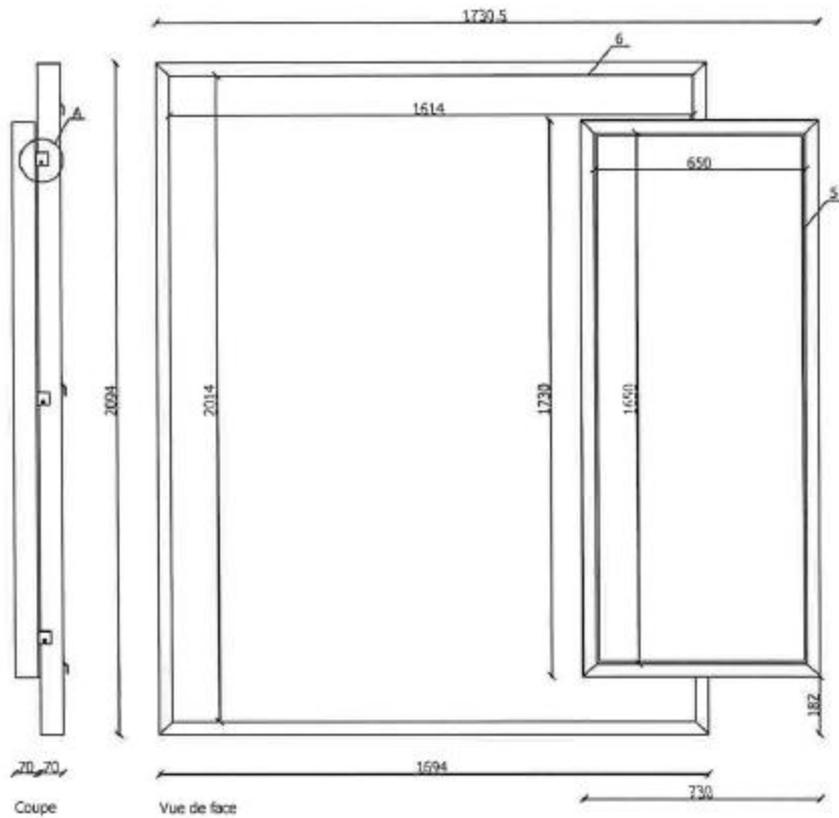


31.CADRES VITRINE Ig1694

- 1.Cadre érable aggro stratifié, ép 40 Egger H3389 Chêne naturel clair
- 2.Support visuel métaminé, ép 19mm blanc Eco
- 3.Fixation pour cadre amovible couleur Alu 12
- 4.Fixation pour cadre fixe Electrozingué 20/10
- 5.Clips
- 6.Jonc

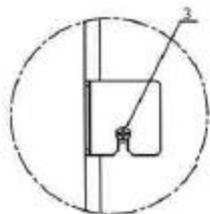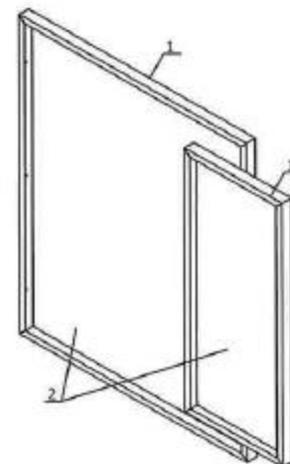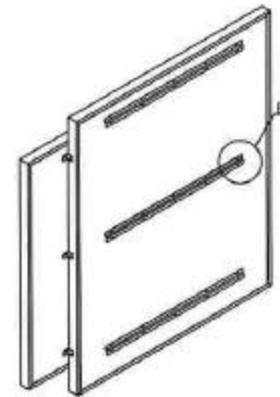

Détail A

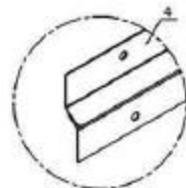

Détail B

ZONE CAISSE



Ensemble caisse

Description

- panneaux mélaminé de 19 mm et stratifiés
- l'ensemble est composé de plusieurs modules : meuble encaissement, rangement et PMR
- la face côté client du meuble encaissement est constitué d'un cadre ouvrant rétro-éclairé par led, de panneaux rainurés et d'un porte sac.
- la face côté vendeur est ouverte et aménagée de tablettes, tiroir bois sur coulisses et d'un support métallique pour accrocher des sacs.
- le meuble rangement est constitué de 2 tiroirs bois sur coulisses et de tablettes.
- le meuble PMR côté vendeur a des tablettes.
- les dessus de l'ensemble caisse sont stratifiés.
- arrière-caisse en panneaux mélaminé de 19 mm stratifiés composé de plusieurs modules : meubles rangement avec portes, meuble penderie sans porte, dessus stratifié et joues de finition.

Consignes de dépose

Dépose de l'ensemble caisse







- Démontage des modules de l'intérieur en dévissant les vis de liaisons
- Contrôle de l'état
- Nettoyage des éléments
- Conditionnement



Caisse



Arrière caisse

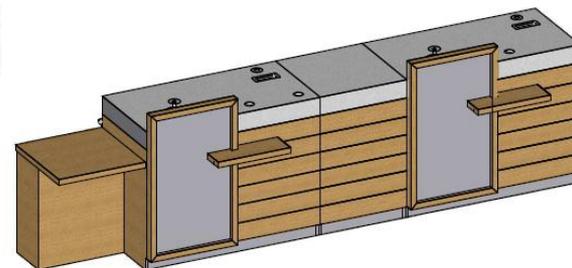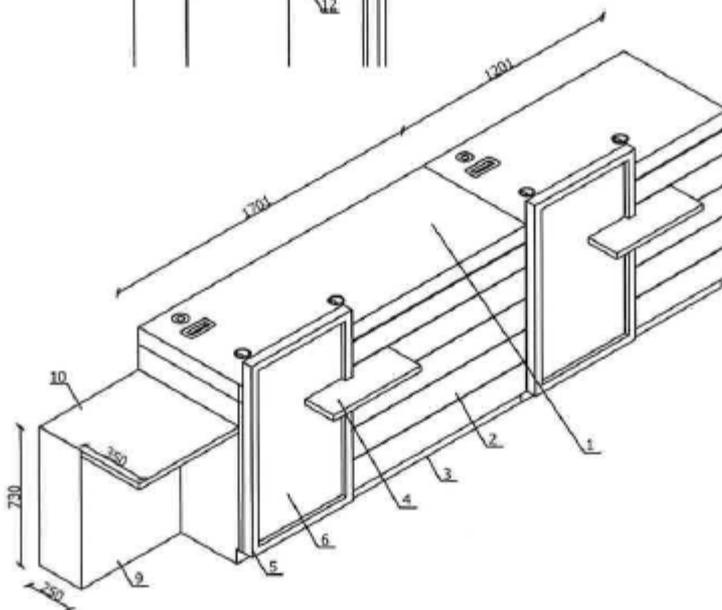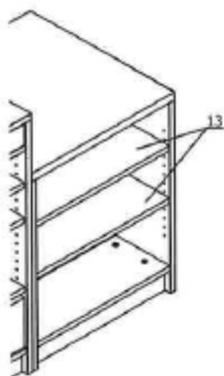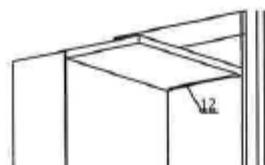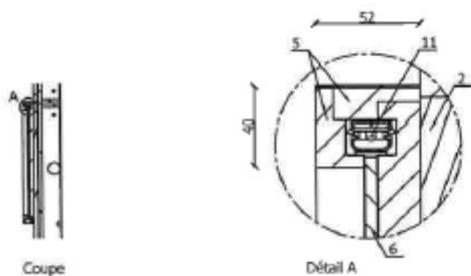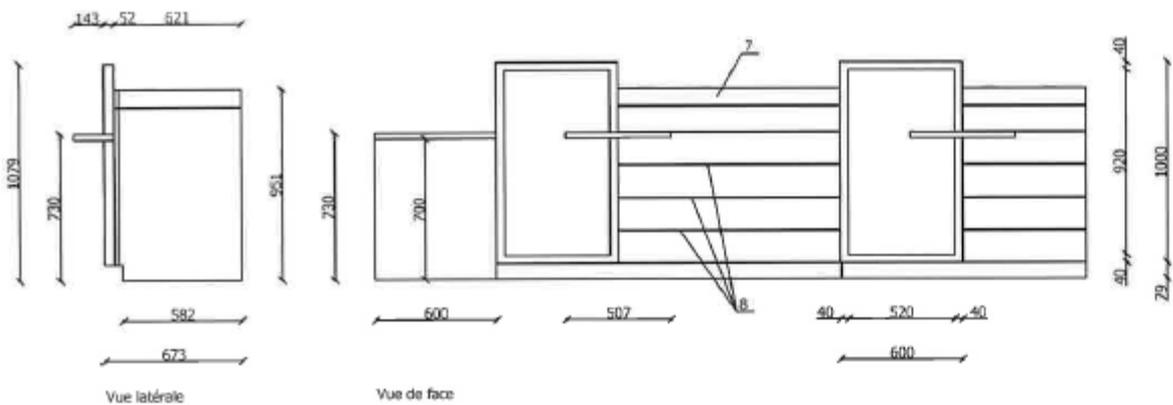

40.CAISSE

- 1.Panneau médium noir stratifié, ép 21mm, Mojave F 8751 Formica
- 2.Panneau médium noir stratifié, ép 21mm, Egger H3389 Chêne naturel clair
- 3.Plinthe stratifié, ép 21mm, Mojave F8751 Formica
- 4.Tablette sac stratifiée, ép 30mm, Egger H3389 Chêne naturel clair
- 5.Cadre avec éclairage stratifié, Egger H3389 Chêne naturel clair
- 6.Pléxi white Meander, ép 6mm éclairé sur tranche ou équivalent
- 7.Rainure 4mm
- 8.Rainure 1.5mm
- 9.Meuble PMR stratifié, ép 21mm, Egger H3389 Chêne naturel clair
- 10.Dessus meuble PMR stratifié, ép 40 Egger H3389 Chêne naturel clair
- 11.Eclairage LED
- 12.Corière de fixation meuble PMR
- 13.Tablette ansovable stratifié, ép 30mm, Egger H3389 Chêne naturel clair

DAMART

MOBILIERS CENTRAUX



Consignes de dépose

Dépose des éléments mobiles

- Contrôle de l'état
- Nettoyage des éléments
- Conditionnement

Eléments centraux

Description

Table de pliage

- caisson sur roulettes pivotantes avec une porte, 2 tablettes, un dessus et 2 rallonges rabattables
- l'ensemble est en mélaminé de 19 mm

Meuble fouille

- caisson sur roulettes pivotantes avec une porte, 1 tablette
- bac en PMMA transparent vissé sur le dessus
- l'ensemble est en mélaminé de 19 mm

Meuble écran informatique

- caisson avec une porte, 1 tablette, une tirette sur coulisse et une plaque pliée en acier laquée, vissée sur la face avant
- l'ensemble est en mélaminé de 19 mm.









Table de montre

- 2 tables dites gigogne, constituées d'un plateau stratifié vissé sur un piétement métallique laqué

Portants centraux

- tube inox brossé avec un panneau central en mélaminé
- ils sont équipés de différentes broches amovibles pour suspendre les produits.




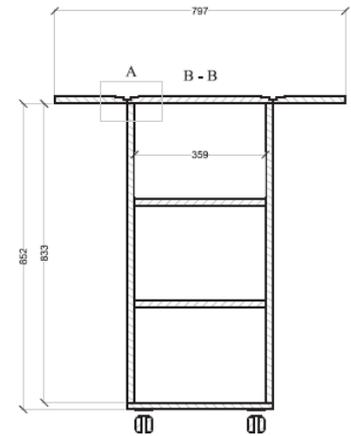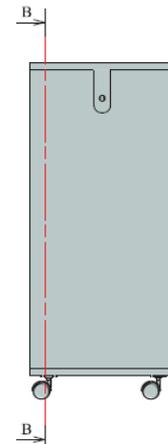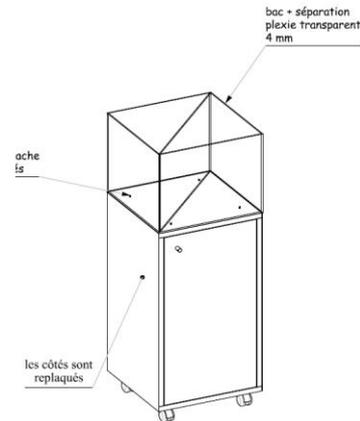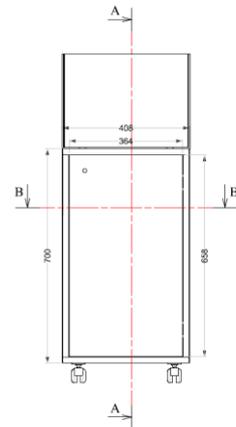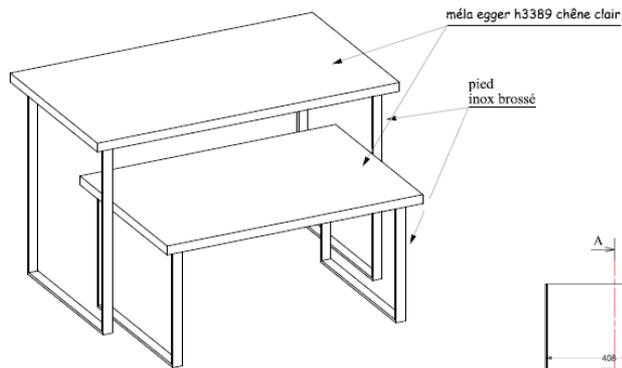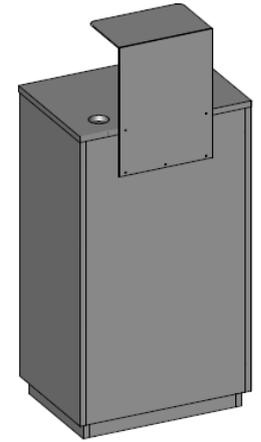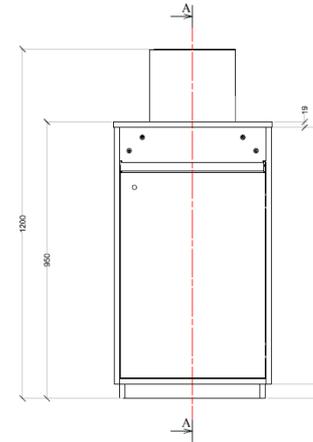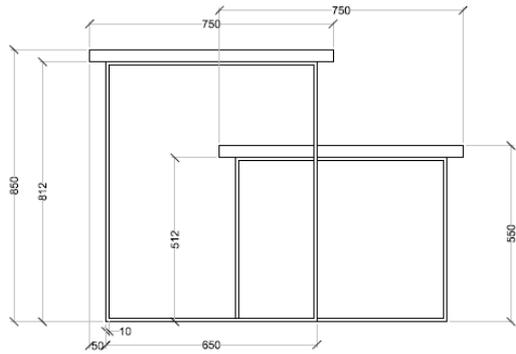

- ✓ Le projet « refresh » pourrait concerné 15 magasins entre 2019 et 2021++
- ✓ 22 magasins à rénover peuvent fournir des mobiliers Bien-être 2

↳ **La ressource est disponible en quantité suffisante et typologie adéquate**

- ✓ Un magasin rénové en « refresh » serait possiblement aménagé à **80% avec du mobilier de seconde vie.**

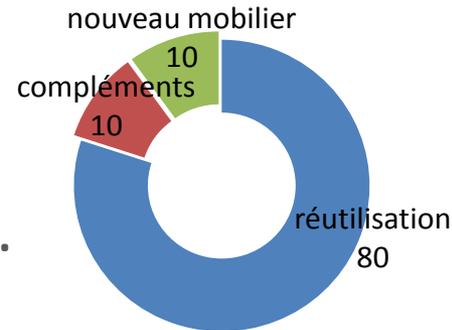

Réutilisation : utilisation après rénovation ou réparation

Compléments : nouveaux éléments à l'image de l'ancien concept ou pièces d'adaptation

- ✓ L'étude de faisabilité économique conduite à partir du cas de 2 magasins démontre que **cette nouvelle approche**, qu'elle soit dans une logique de « refresh » intégral ou de « refresh » limité au mobilier, **rend des projets de rénovation viables** là où le modèle économique des magasins ne permettait pas de supporter une transformation au concept de dernière génération.

↳ **Nous décidons de poursuivre l'étude pour la conception et l'agencement « refresh » des 2 magasins d'Aix-en-Provence et Valence.**